

**Agenzia del Territorio**  
**CATASTO FABBRICATI**  
 Ufficio provinciale di  
 Milano


Scalata n. 1 Scala 1:200

Dichiarazione protocollo n. del  
 Piantinatura di n. d. u. in Comune di Ingegno  
 Via Carlo Pisacane

o.l.v. 46


Identificativi Catastali:  
 Sezione:  
 Foglio: 38  
 Particella: 216  
 Subalterno: 710

Completata da:  
 Raffaele Marone Luigi  
 Iscritto all'albo:  
 Geometri  
 Prov. Varese N. 2740

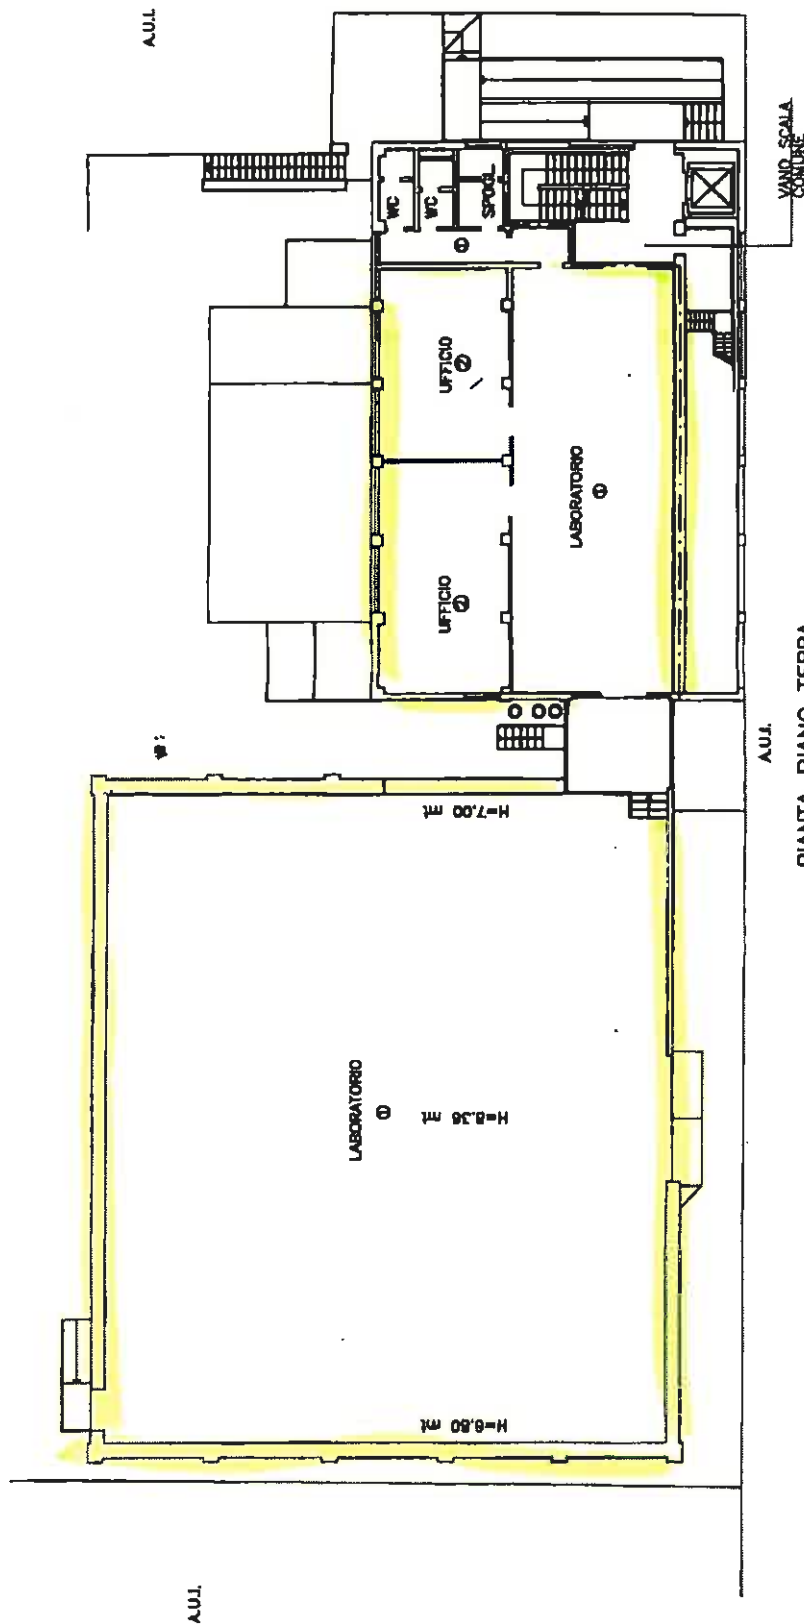

PIANTA PIANO TERRA

H=3.30 mt

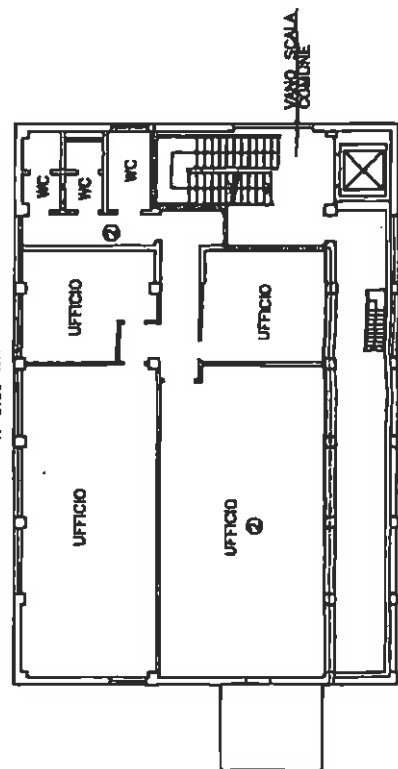

PIANTA PIANO PRIMO

H=2.80 mt