


LEGENDA

- GRAS
- RETE TELEFONICA
- RETE ELETTRICA
- RETE FOGNARIA

E=1617300

1 Particella: 293

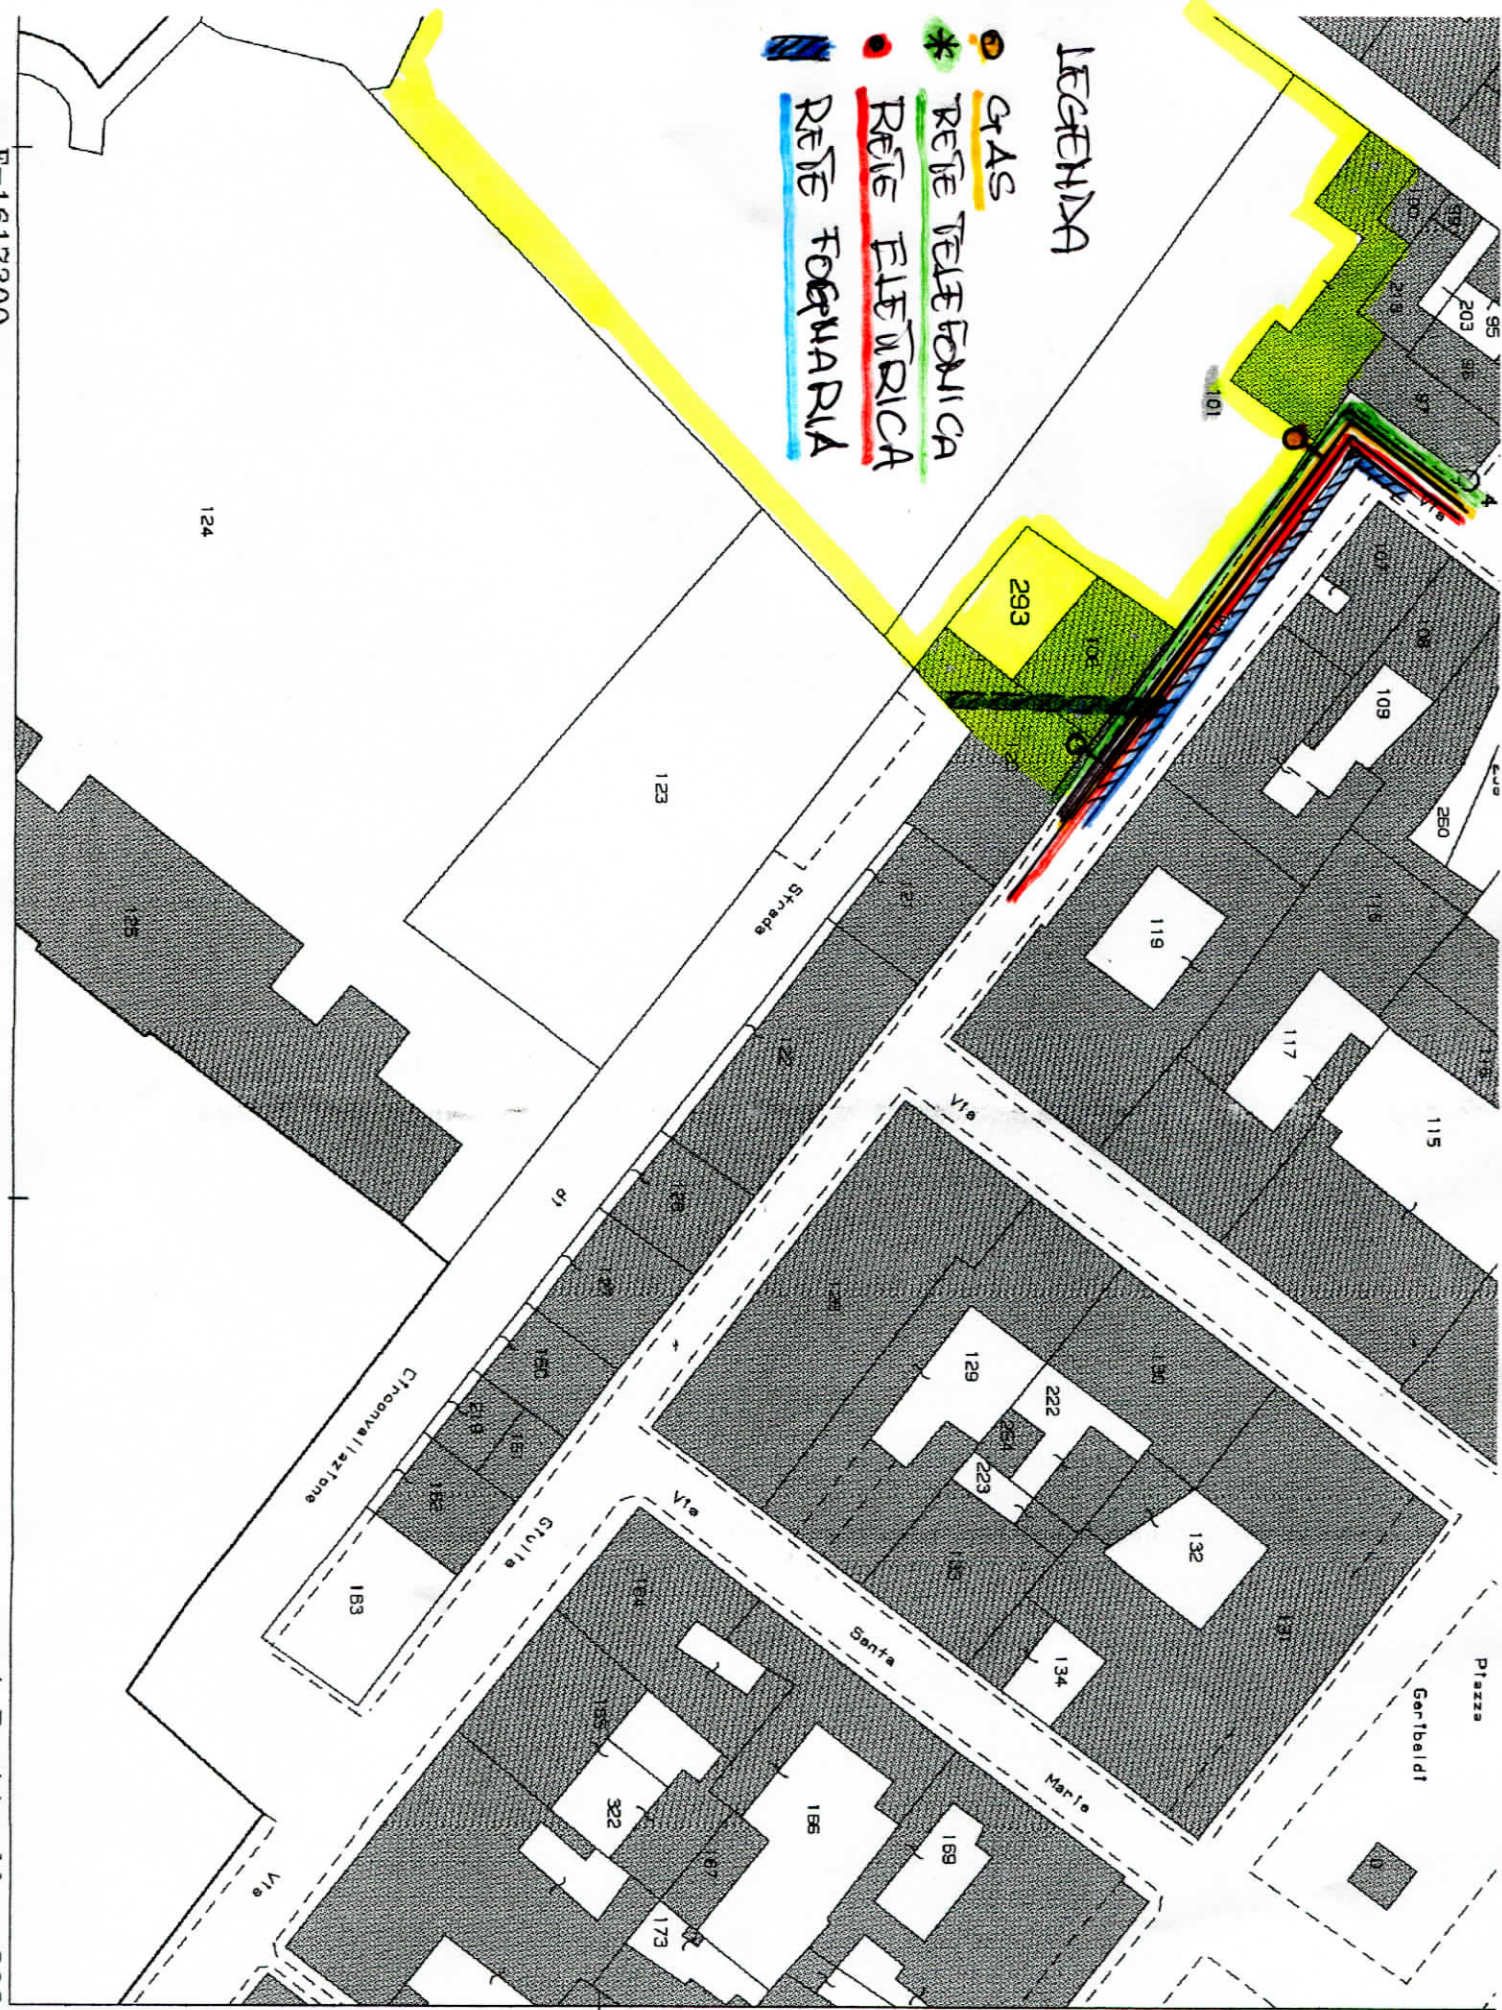

Comune: SABBIONETA
Foglio: 33

Scala originale: 1:1000
Dimensione cornice: 267.000 x 189.000 metri