

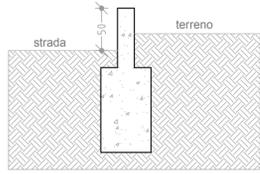


SEZIONE TIPO MURETTA DA REALIZZARE - Scala 1:50  
TRATTO A-B

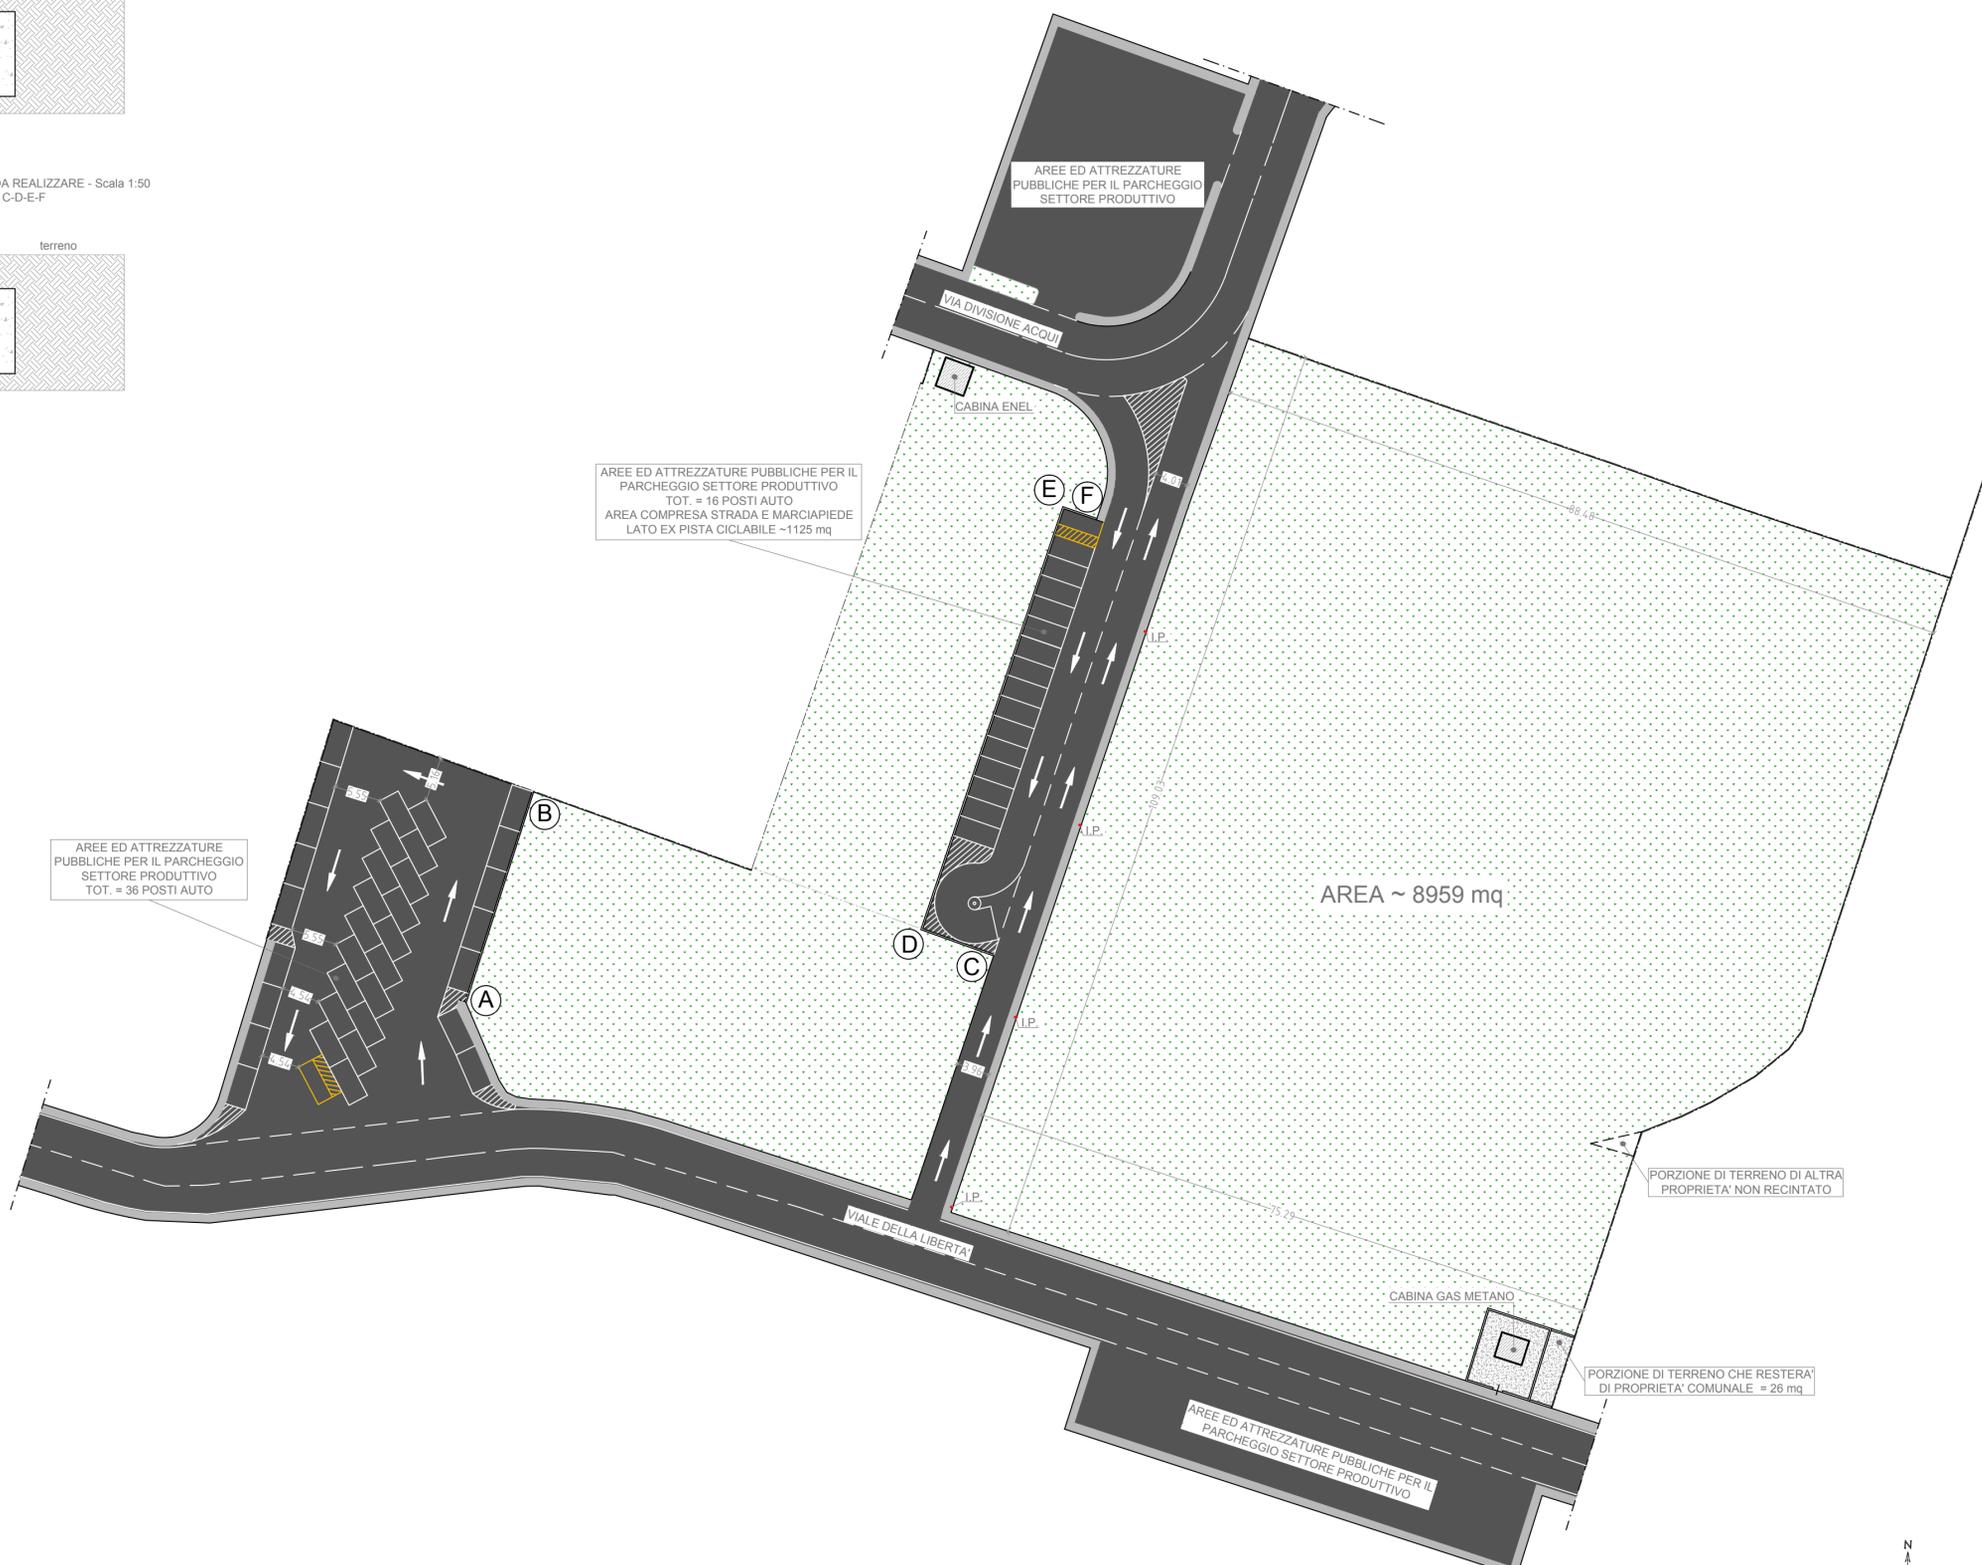

SEZIONE TIPO MURETTA DA REALIZZARE - Scala 1:50  
TRATTO C-D-E-F

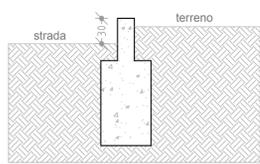

Estratto dal foglio n°20 della mappa catastale in scala 1:2000



ELENCO PARTICELLE		
Foglio	Particella	Sup. Cat. (mq)
20	165	913
20	956	60
20	1018 (parte)	~ 6.813
20	1450 (parte)	~ 1.564
20	1528 (parte)	~ 734
	totale	~ 10.084

20	1529	648
----	------	-----

- Area oggetto di alienazione e di opere di urbanizzazione
- Area oggetto di opere di urbanizzazione



Comune di  
**SAN GIORGIO DI MANTOVA**  
-UFFICIO TECNICO-



ALIENAZIONE AREA IN VIALE DELLA LIBERTÀ'		Data SETTEMBRE 2013
Titolo Tavola Planimetria generale in scala 1:500 - Individuazione opere di urbanizzazione da realizzarsi a cura dell'acquirente Estratto di mappa catastale in scala 1:2000		Tav. n° 2

